



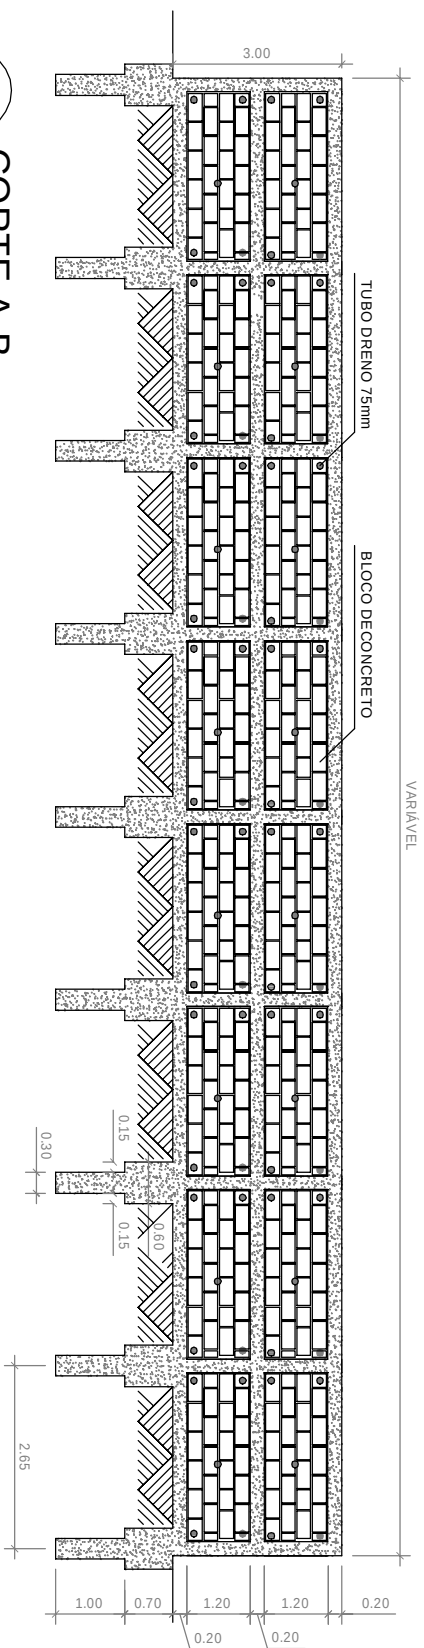


CORTE A-B

esc.: 1/75

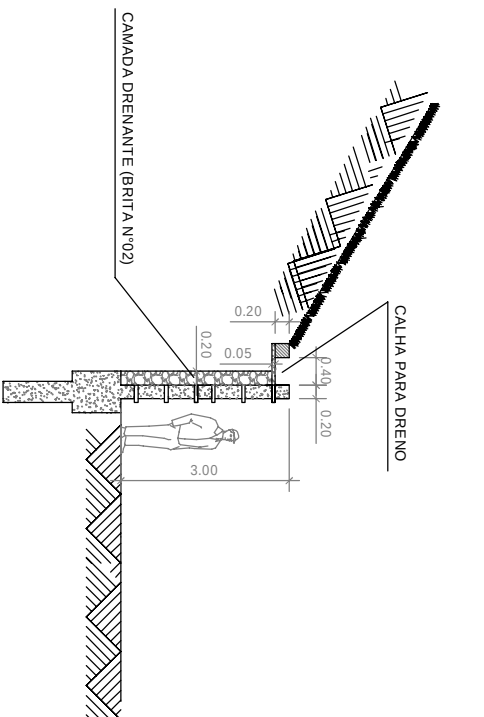


CORTE C-D

esc.: 1/75

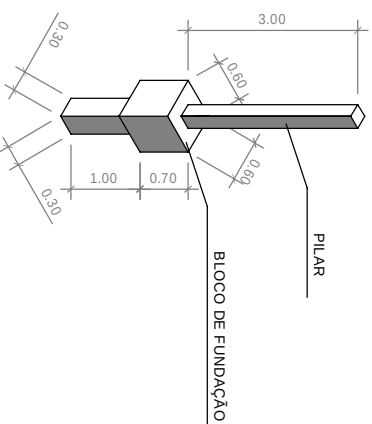

DETALHE FUNDAÇÃO E PILAR

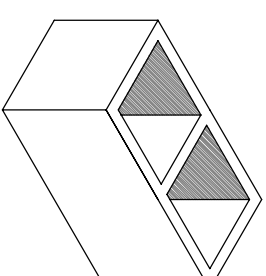

DETALHE BLOCO (20x20x40cm)



PREFEITURA MUNICIPAL DE PINHEIRAL
SECRETARIA MUNICIPAL DE PLANEJAMENTO E GESTÃO
ESTRATÉGICA



MURO DE CONTENÇÃO-MISTO

FOLHA: 01/01

DESCRIÇÃO:
PROJETO DE MURO DE CONTENÇÃO EM ESTRUTURA MISTA (CONCRETO ARMADO E BLOCO DE CONCRETO), COM ALTURA ATÉ 3,00 METROS.
LOCAL: PINHEIRAL-RJ.