


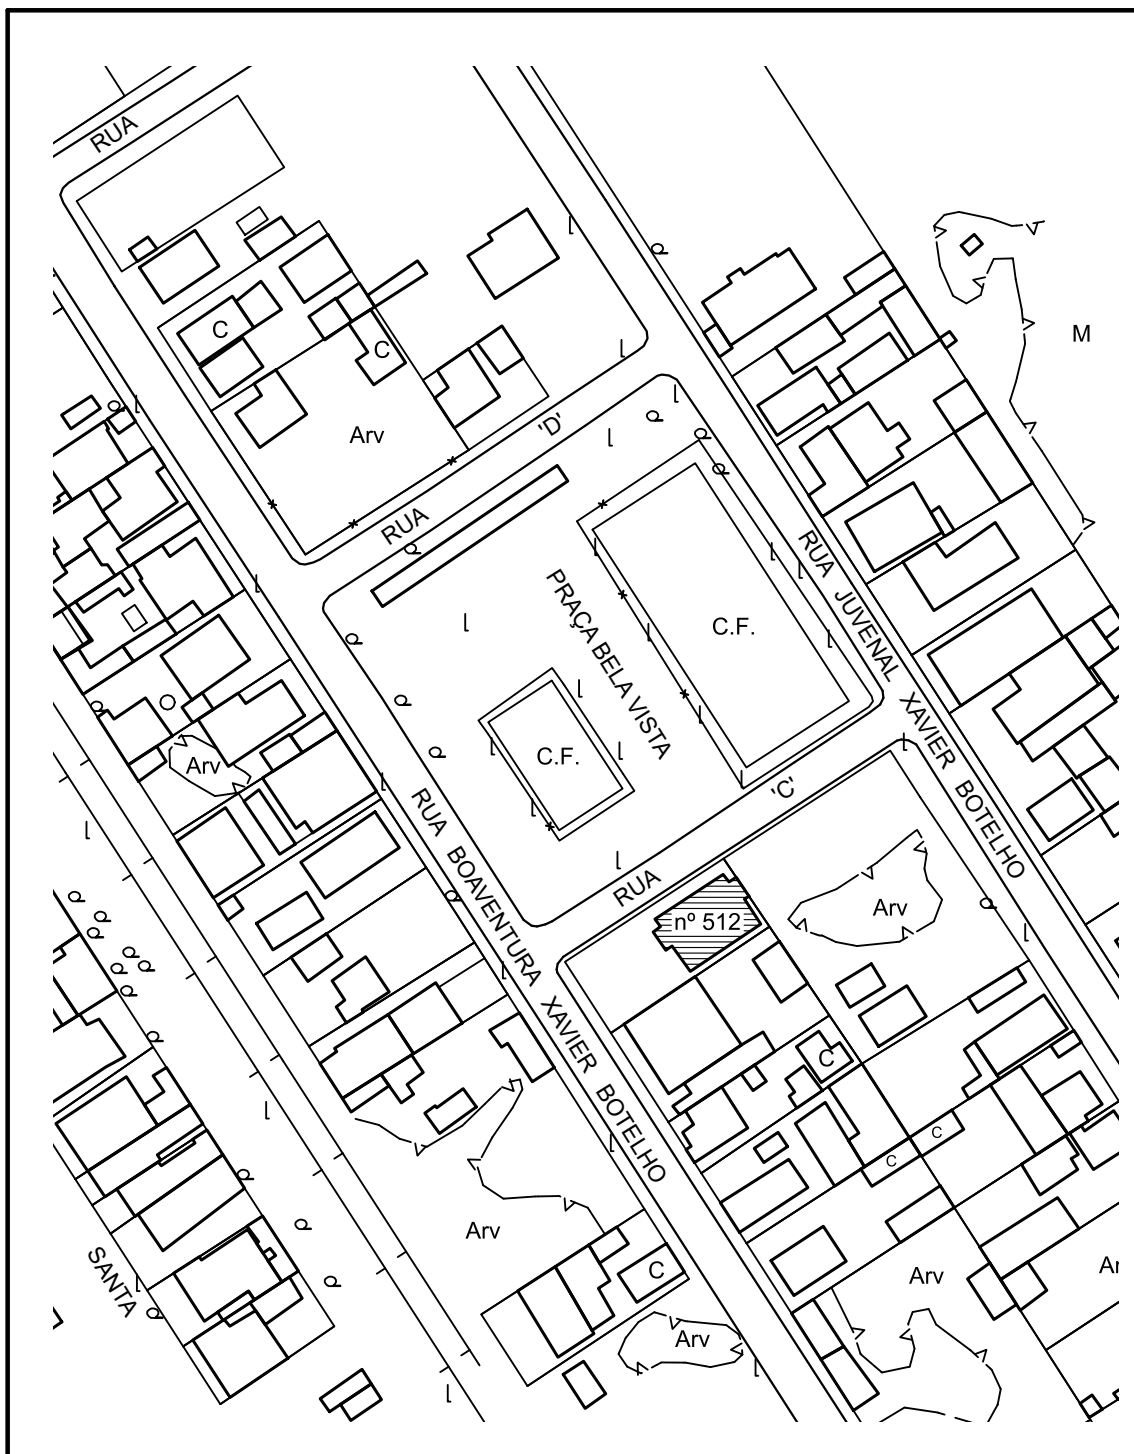

PREFEITURA MUNICIPAL DE PINHEIRAL
SECRETARIA DE PLANEJAMENTO GESTÃO ESTRATÉGICA E OBRAS

CROQUI:

PLANTA DE LOCALIZAÇÃO

FOLHA

ÚNICA

DESENHO

ARQª NILVA MARIA CANDÉAS JUSTINIANO

SECRETÁRIO

CARLOS HENRIQUE DE SOUZA

PREFEITO

EDNARDO BARBOSA OLIVEIRA

DATA

03 DE FEVEREIRO DE 2022

SEMPLAG

ENDEREÇO: Rua Boaventura Xavier Botelho, nº 512
Bairro Varjão - PINHEIRAL

PMP