


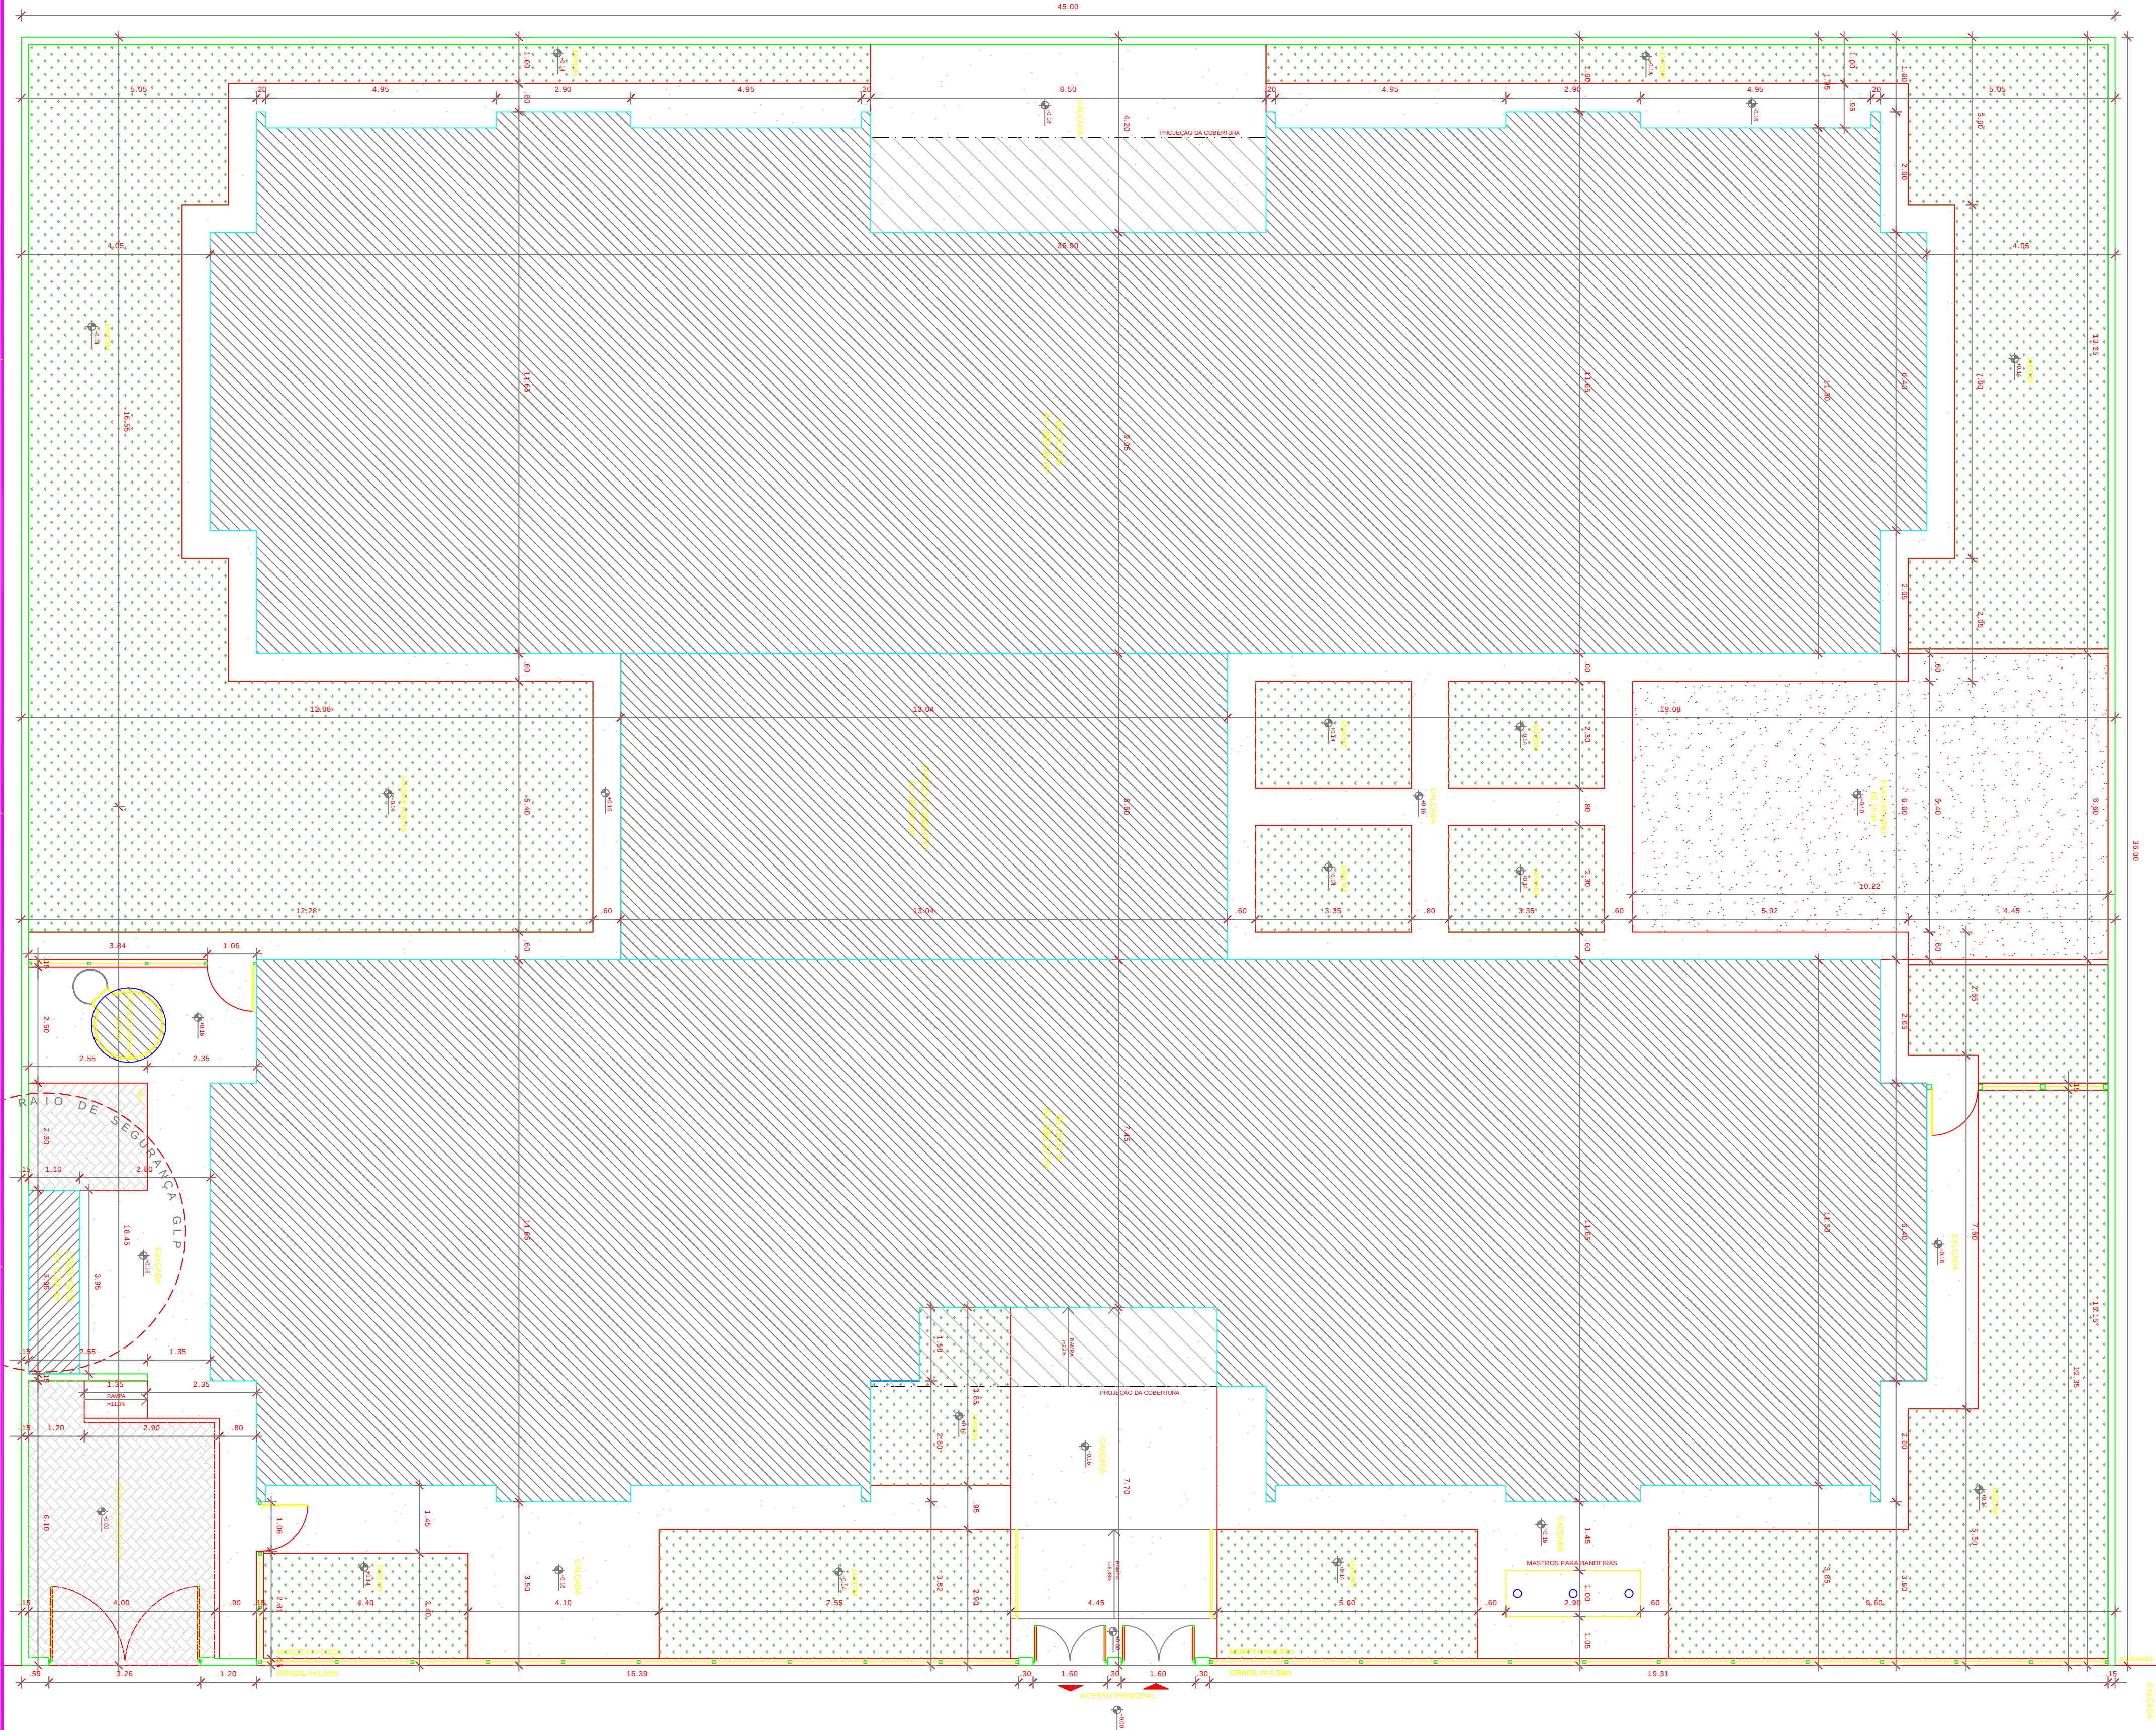

- NOTAS
- ÁREAS E NÍVEIS EXISTENTES
 - VERIFICAR POSIÇÃO EXATA DOS PIÁREAS NO PROJETO ESTRUTURAL
 - VERIFICAR DETALHES CONSTRUTIVOS PERTINENTES NAS FRANJAS DE DETALHAMENTO
 - INSCRIÇÃO CONTINUA NOS DESENHOS
 - ALTERAÇÕES NESTE PROJETO SOMENTE COM AUTORIZAÇÃO E PRESENÇA DO FIDE
- REFERÊNCIAS
- PLANO DE QUANTITATIVOS
 - MEMORIAL DESCRITIVO E ESPECIFICAÇÕES TÉCNICAS

QUADRO DE ÁREAS			
ÁREA DO TERRENO 45 metros x 35 metros = 1.575,00 m²		TAXA DE OCUPAÇÃO	60,65 %
ÁREA OCUPADA:	960,73 m²	CORRESPONDENTE DE APROVEITAMENTO:	0,48
ÁREA CONSTRUIDA:	774,68 m²		
ÁREAS EMPRÉCICAS			
BLOCO	ÁREA CONSTRUIDA	ÁREA ABERTA COBERTA	ÁREA TOTAL
BLOCO A	300,37 m²	11,00 m²	311,37 m²
BLOCO B	300,35 m²	17,45 m²	317,80 m²
BLOCO C	-	65,86 m²	65,86 m²
ÁREA COBERTA	1,38 m²	2,38 m²	3,76 m²
RESERVAÇÃO	2,00 m²	-	2,00 m²
TOTAL ÁREA	774,68 m²	110,65 m²	885,33 m²
ÁREAS EXTERNAS			
ÁREA	ÁREA		
PLATO DE SERVIÇO/COZINHA	60,34 m²		
PLAYGROUND	60,18 m²		
CAIXA D'ÁGUA (Área de 100 m² / 100 m²)	222,84 m²		
JARDIM	541,81 m²		
TOTAL ÁREA EXTERNA	685,17 m²		



PROJETO PADRÃO - FUNDE

PROPRIETÁRIO :
ENDEREÇO :
MUNICÍPIO - UF :
PROPRIETÁRIO :
RESP. TÉCNICO :
AUTOR DO PROJETO :
DULO :
CREA :
RA :
CREA :
CAU :
CREA :

OBSERVAÇÕES:

PROJETO EXECUTIVO

PROGRAMA PROINFÂNCIA - PROJETO TIPO 2
PROJETO DE ARQUITETURA
IMPLANTAÇÃO
ARQ
01/24
REVISÃO :
R 00
DATA :
JUNHO 2015